




М.НЕТІШИН

ХМЕЛЬНИЦЬКОЇ ОБЛАСТІ
ДЕТАЛЬНИЙ ПЛАН ЧАСТИНИ ТЕРИТОРІЇ
ПРОМИСЛОВОЇ ЗОНИ

СХЕМА РОЗТАЩУВАННЯ ТЕРИТОРІЇ У
ПЛАНУВАЛЬНІЙ СТРУКТУРІ МІСТА

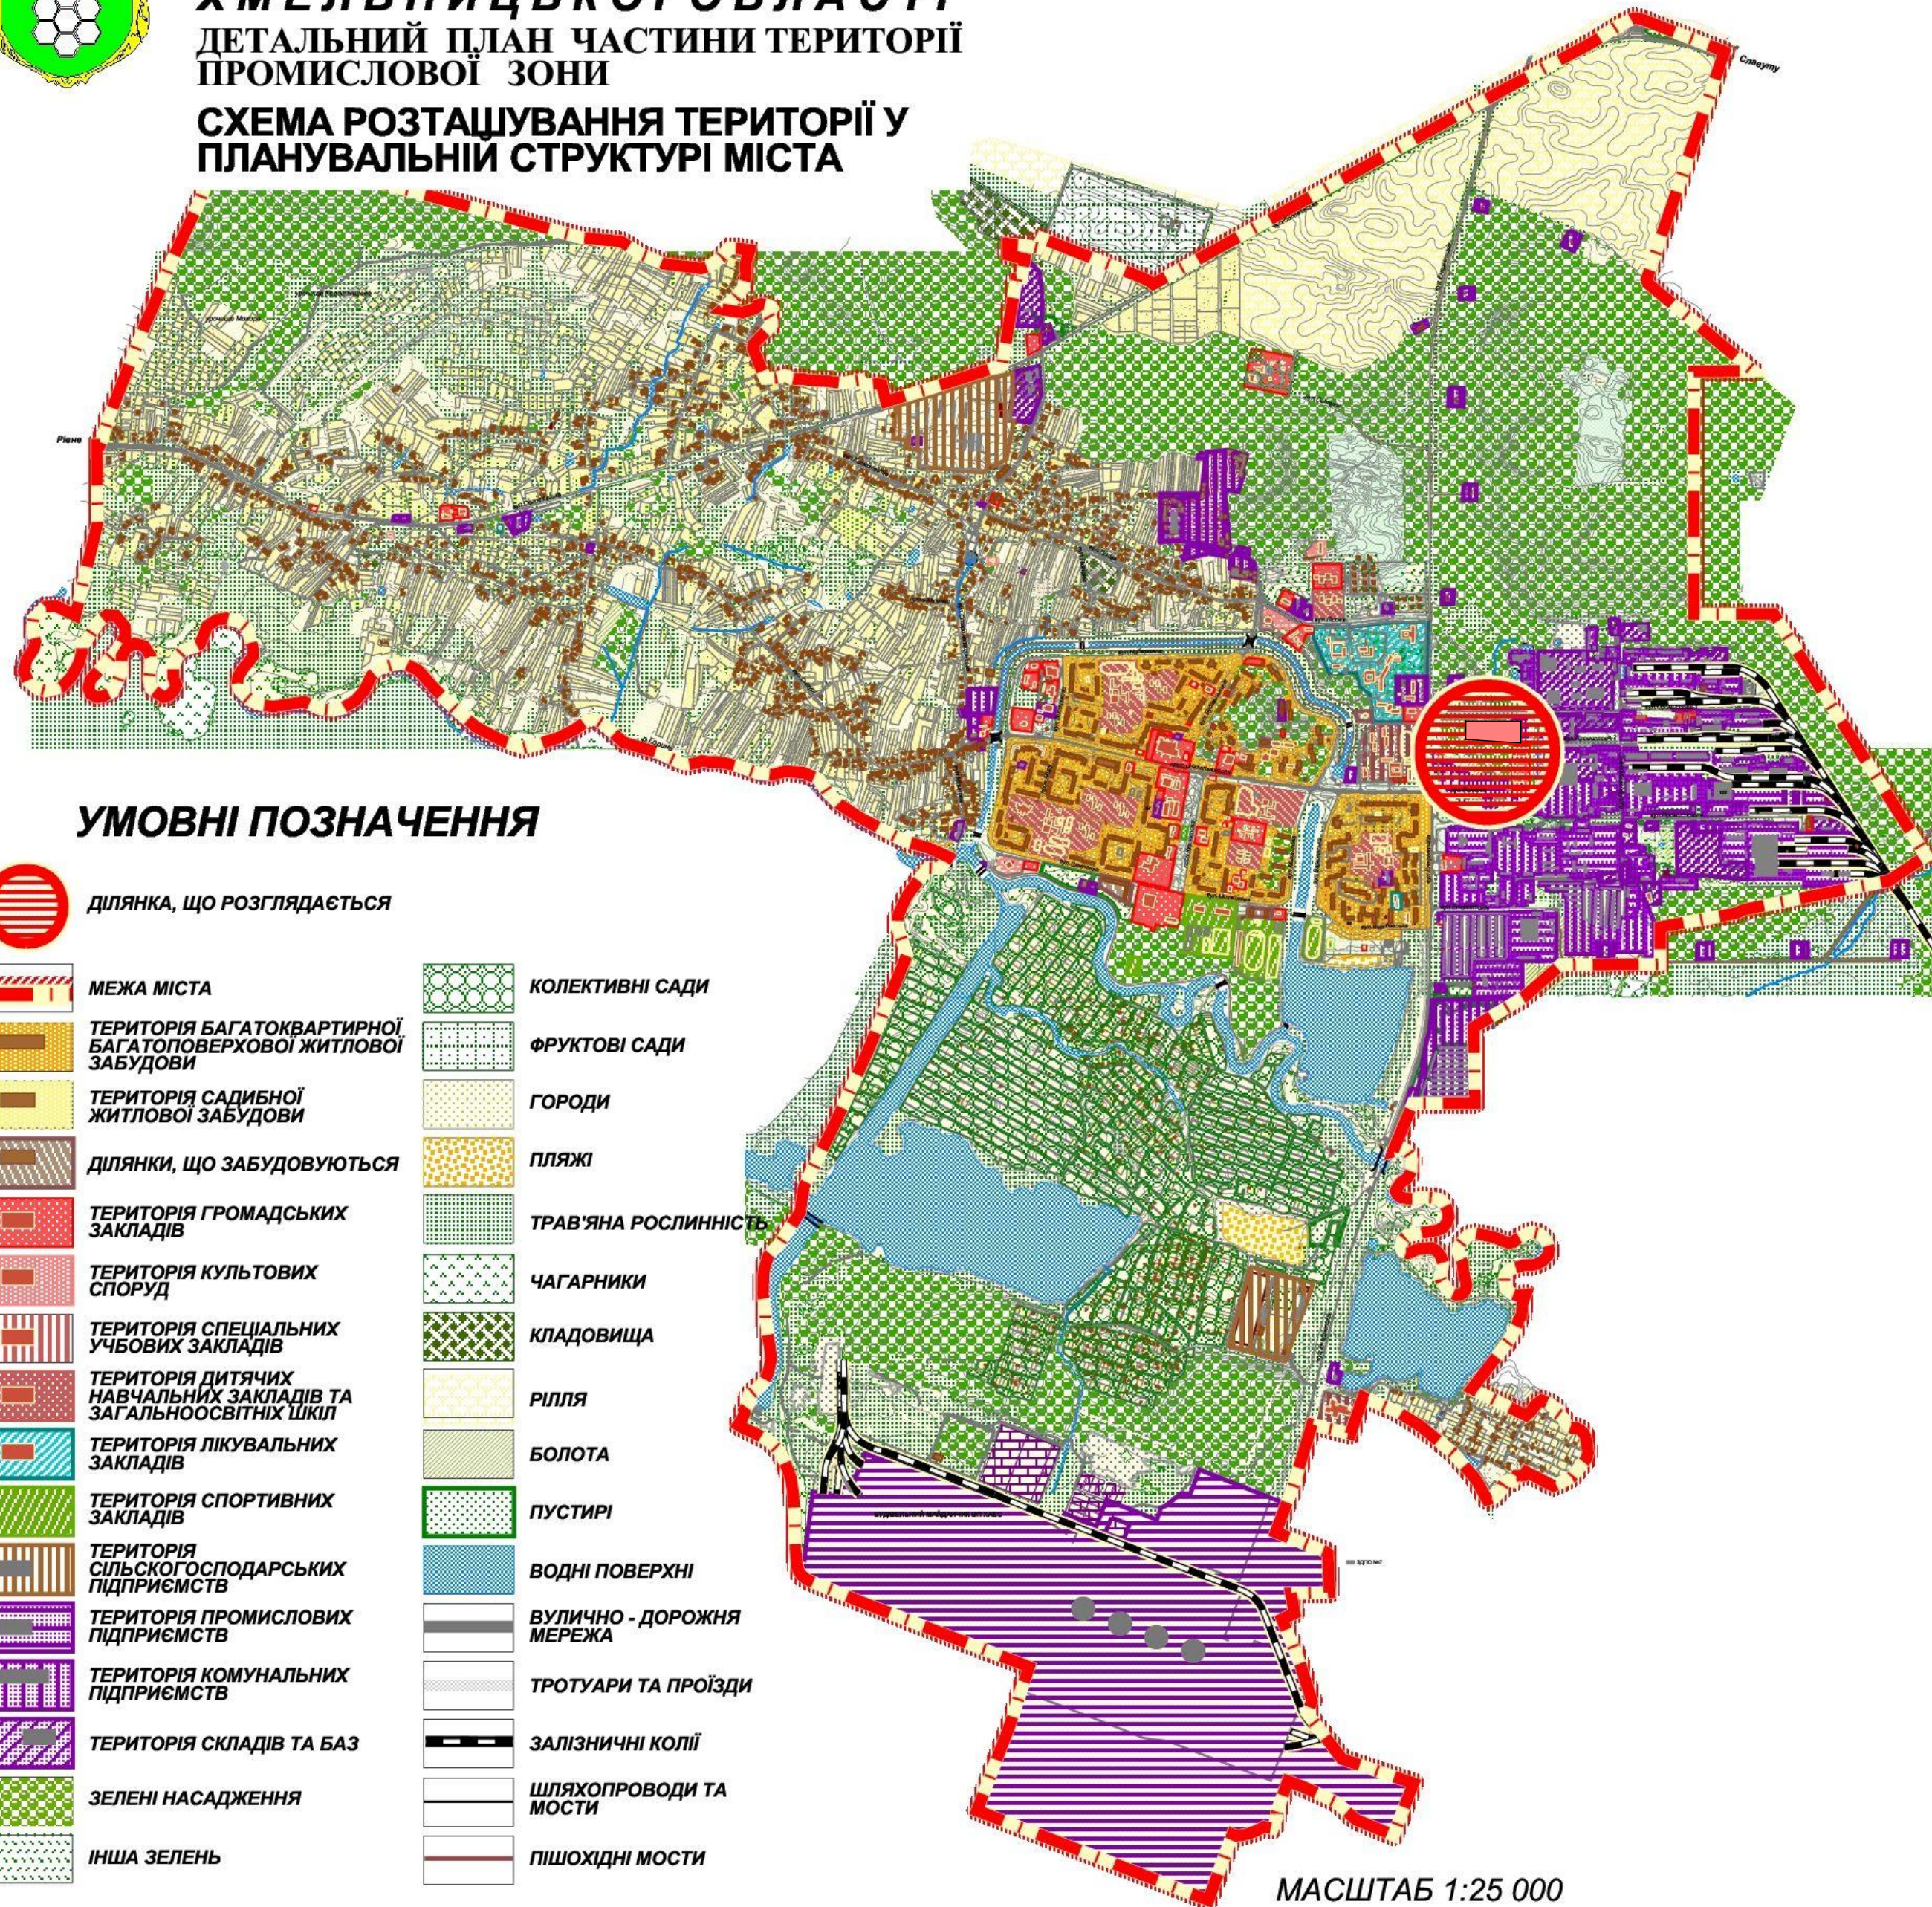

УМОВНІ ПОЗНАЧЕННЯ

ділянка, що розглядається

- МЕЖА МІСТА
- ТЕРИТОРІЯ БАГАТОКВАРТИРНОЇ БАГАТОПОВЕРХОВОЇ ЖИТЛОВОЇ ЗАБУДОВИ
- ТЕРИТОРІЯ САДИБНОЇ ЖИТЛОВОЇ ЗАБУДОВИ
- ділянки, що забудовуються
- ТЕРИТОРІЯ ГРОМАДСЬКИХ ЗАКЛАДІВ
- ТЕРИТОРІЯ КУЛЬТОВИХ СПОРУД
- ТЕРИТОРІЯ СПЕЦІАЛЬНИХ УЧБОВИХ ЗАКЛАДІВ
- ТЕРИТОРІЯ ДИТЯЧИХ НАВЧАЛЬНИХ ЗАКЛАДІВ ТА ЗАГАЛЬНООСВІТНІХ ШІЛ
- ТЕРИТОРІЯ ЛІКУВАЛЬНИХ ЗАКЛАДІВ
- ТЕРИТОРІЯ СПОРТИВНИХ ЗАКЛАДІВ
- ТЕРИТОРІЯ СІЛЬСЬКОГОСПОДАРСЬКИХ ПІДПРИЄМСТВ
- ТЕРИТОРІЯ ПРОМИСЛОВИХ ПІДПРИЄМСТВ
- ТЕРИТОРІЯ КОМУНАЛЬНИХ ПІДПРИЄМСТВ
- ТЕРИТОРІЯ СКЛАДІВ ТА БАЗ
- ЗЕЛЕНІ НАСАДЖЕННЯ
- ІНША ЗЕЛЕНЬ

- КОЛЕКТИВНІ САДИ
- ФРУКТОВІ САДИ
- ГОРОДИ
- ПЛЯЖІ
- ТРАВ'ЯНА РОСЛИННІСТЬ
- ЧАГАРНИКИ
- КЛАДОВИЩА
- РІЛЛЯ
- БОЛОТА
- ПУСТИРІ
- ВОДНІ ПОВЕРХНІ
- ВУЛИЧНО - ДОРОЖНЯ МЕРЕЖА
- ТРОТУАРИ ТА ПРОЇЗДИ
- ЗАЛІЗНИЧНІ КОЛІЇ
- ШЛЯХОПРОВОДИ ТА МОСТИ
- ПІШОХІДНІ МОСТИ


МАСШТАБ 1:25 000



М.НЕТІШИН

ХМЕЛЬНИЦЬКОЇ ОБЛАСТІ
ДЕТАЛЬНИЙ ПЛАН ЧАСТИНИ ТЕРИТОРІЇ
ПРОМИСЛОВОЇ ЗОНИ

ПРОЕКТНИЙ ПЛАН
ВАРІАНТ 1 (ОСНОВНИЙ)

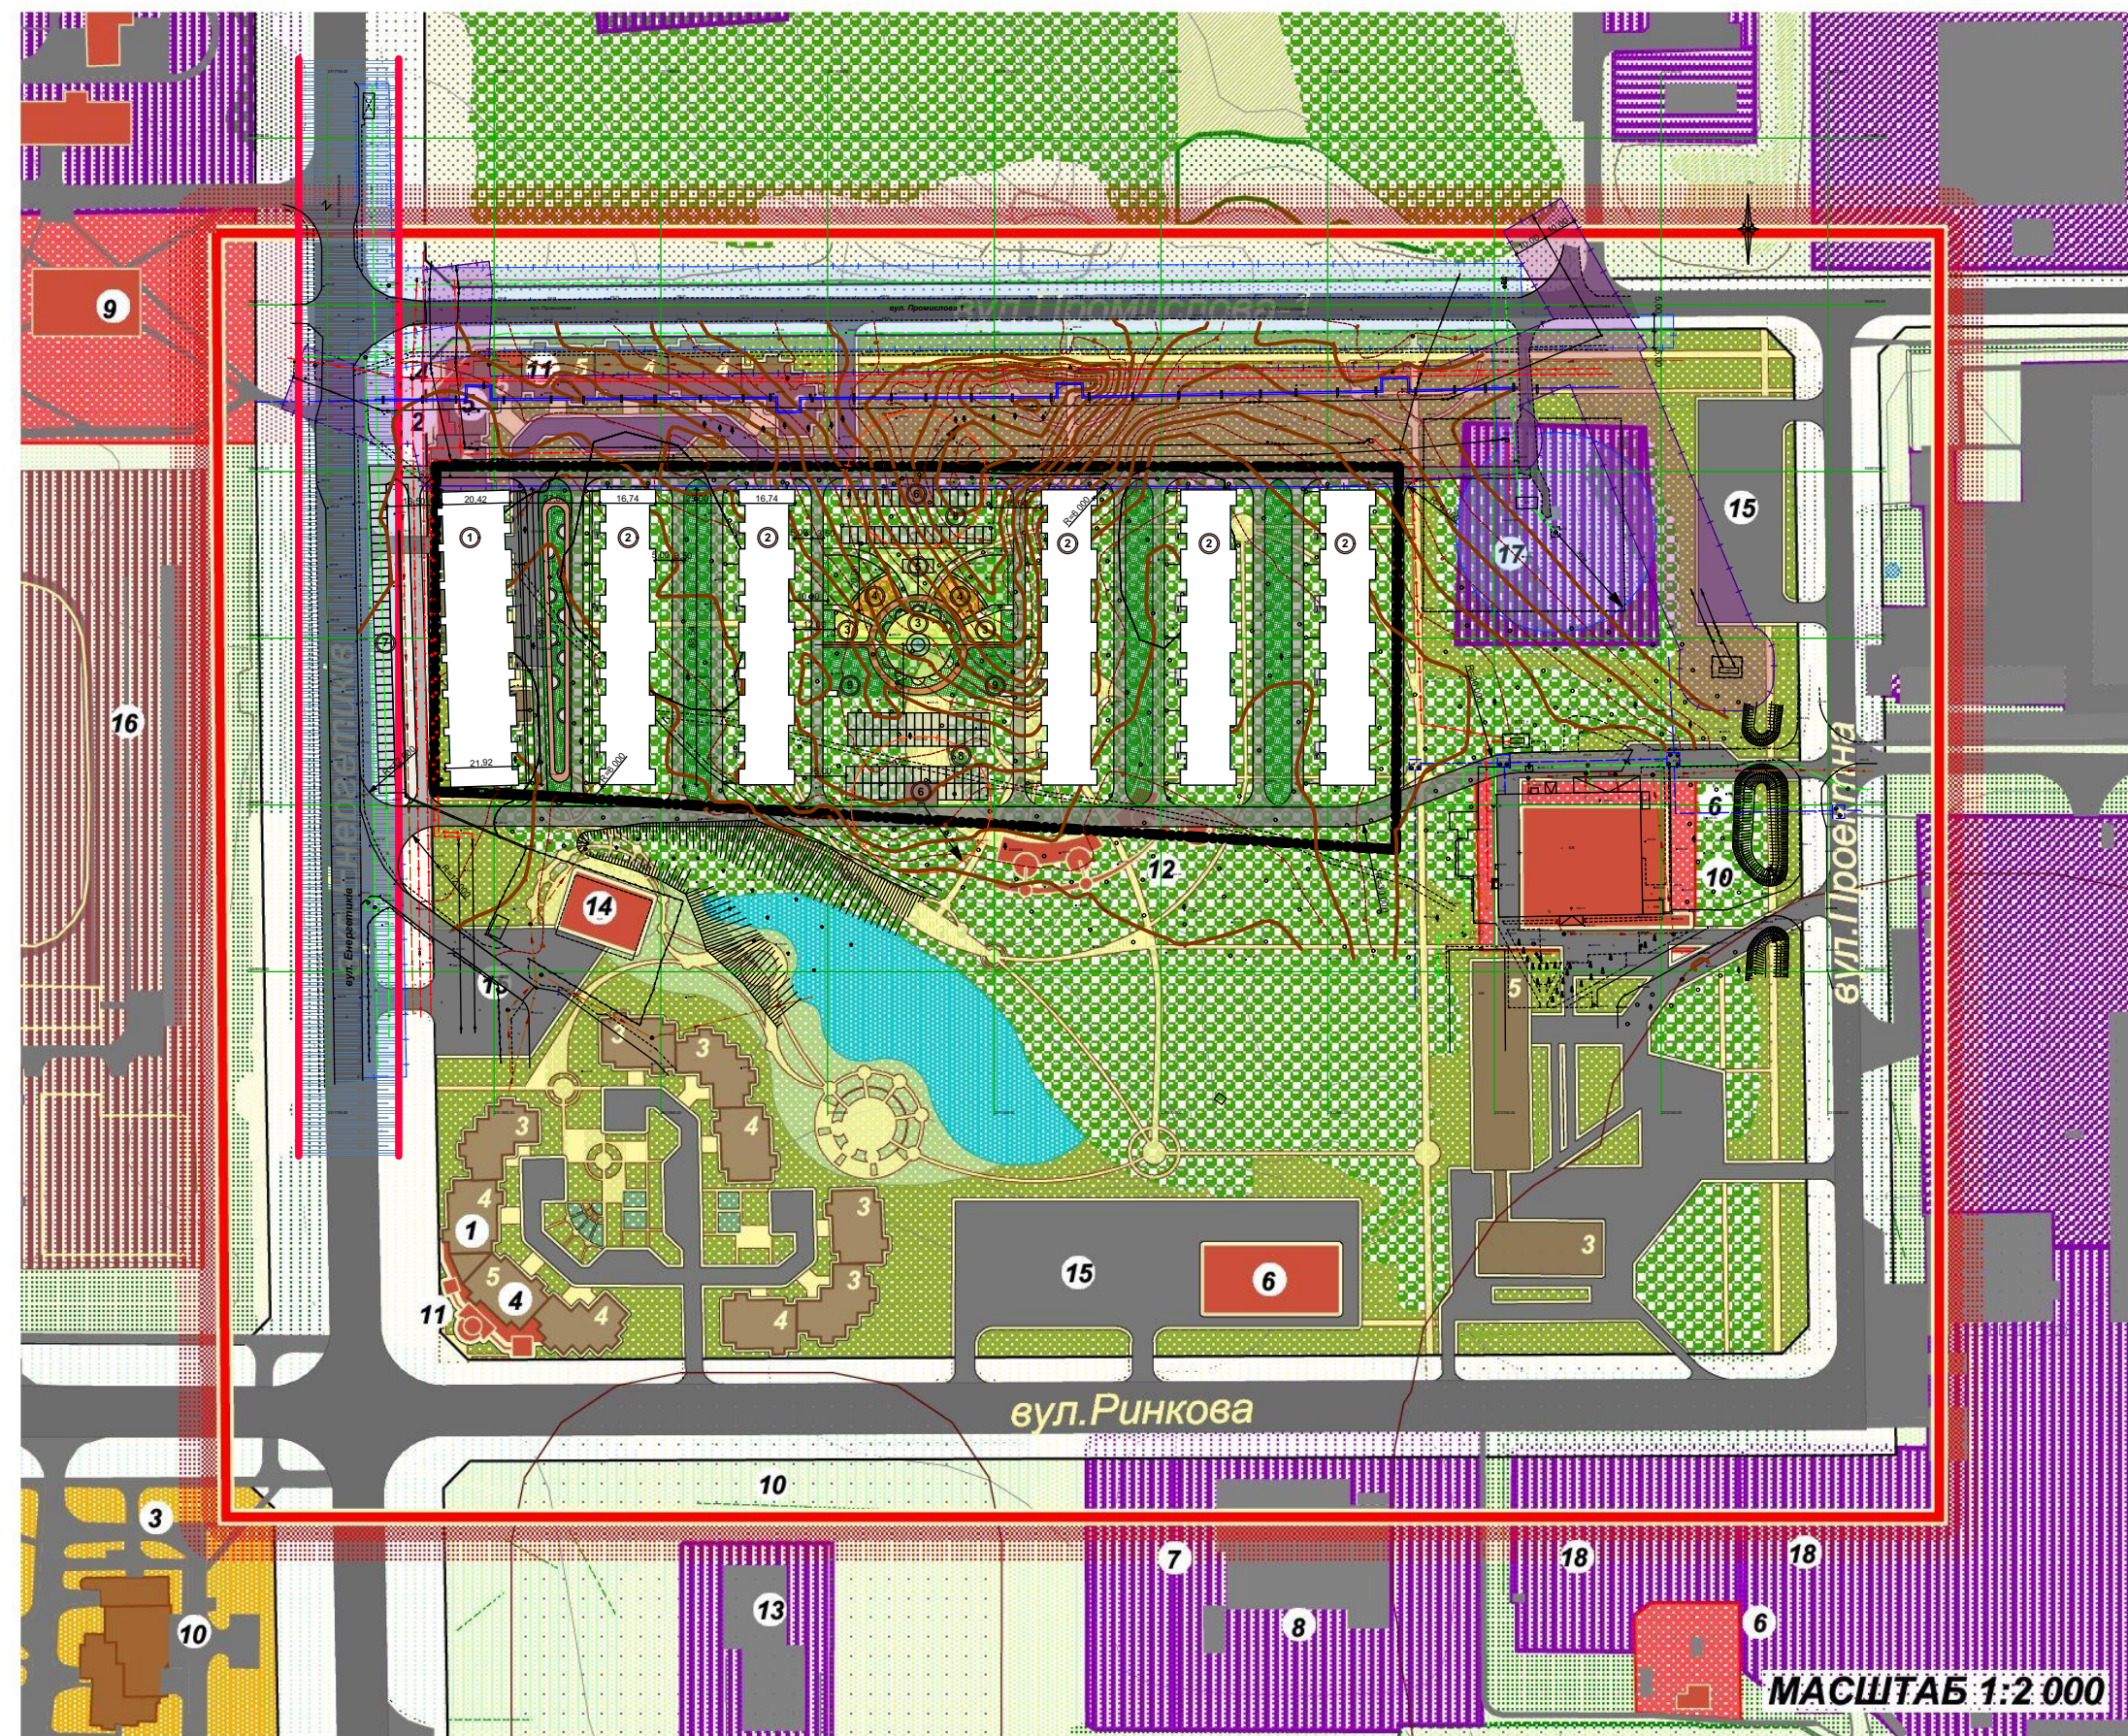


ЕКСПЛІКАЦІЯ


- ПРИМІЩЕННЯ ДЛЯ КУЛЬТУРНО-МАСОВОЇ РОБОТИ З НАСЕЛЕННЯМ
- АПТЕКА
- МАГАЗИН
- МАГАЗИН ПРОДОВОЛЬЧИХ ТОВАРІВ
- МАГАЗИН НЕПРОДОВОЛЬЧИХ ТОВАРІВ
- ТОРГІВЕЛЬНІ ЗАКЛАДИ
- КП НМР "НЕТІШІНСЬКИЙ МІСЬКИЙ РИНОК"
- СУПЕРМАРКЕТ "ПАККО"
- СУПЕРМАРКЕТ "ФУРШЕТ"
- ЗАКЛАД ГРОМАДСЬКОГО ХАРЧУВАННЯ
- ПІДПРИЄМСТВА ПОБУТОВОГО ОБСЛУГОВУВАННЯ
- РЕКРЕАЦІЙНІ СПОРУДИ
- АВТОВОКЗАЛ
- АВТОСАЛОН
- АВТОСТОЯНКИ ТИМЧАСОВОГО ЗБЕРІГАННЯ АВТОМОБІЛІВ
- ТИР
- СВЕРДЛОВИНА
- ГАРАЖІ

УМОВНІ ПОЗНАЧЕННЯ

- ІСНУЮЧИЙ СТАН
- І ЧЕРГА
- РОЗРАХУНКОВИЙ ПЕРІОД
- МЕЖА ТЕРИТОРІЇ ДПТ
- ТЕРИТОРІЯ БАГАТОКВАРТИРНОЇ БАГАТОПОВЕРХОВОЇ ЖИТЛОВОЇ ЗАБУДОВИ
- ТЕРИТОРІЯ ГРОМАДСЬКИХ ЗАКЛАДІВ
- ТЕРИТОРІЯ СПЕЦІАЛЬНИХ УЧБОВИХ ЗАКЛАДІВ
- ТЕРИТОРІЯ ПРОМИСЛОВИХ ПІДПРИЄМСТВ
- ТЕРИТОРІЯ КОМУНАЛЬНИХ ПІДПРИЄМСТВ
- ТЕРИТОРІЯ СКЛАДІВ ТА БАЗ
- ЗЕЛЕНІ НАСАДЖЕННЯ
- ЗЕЛЕНЬ ЗАГАЛЬНОГО КОРИСТУВАННЯ
- МІСЬКИЙ ЛІС
- ІНША ЗЕЛЕНЬ
- ТРАВ'ЯНА РОСЛИННІСТЬ
- ПУСТИРІ
- ВОДНІ ПОВЕРХНІ
- ВУЛИЧНО - ДОРОЖНЯ МЕРЕЖА
- ТРОТУАРИ ТА ПРОЇЗДИ
- СЗЗ ОБ'ЄКТІВ ТРАНСПОРТУ

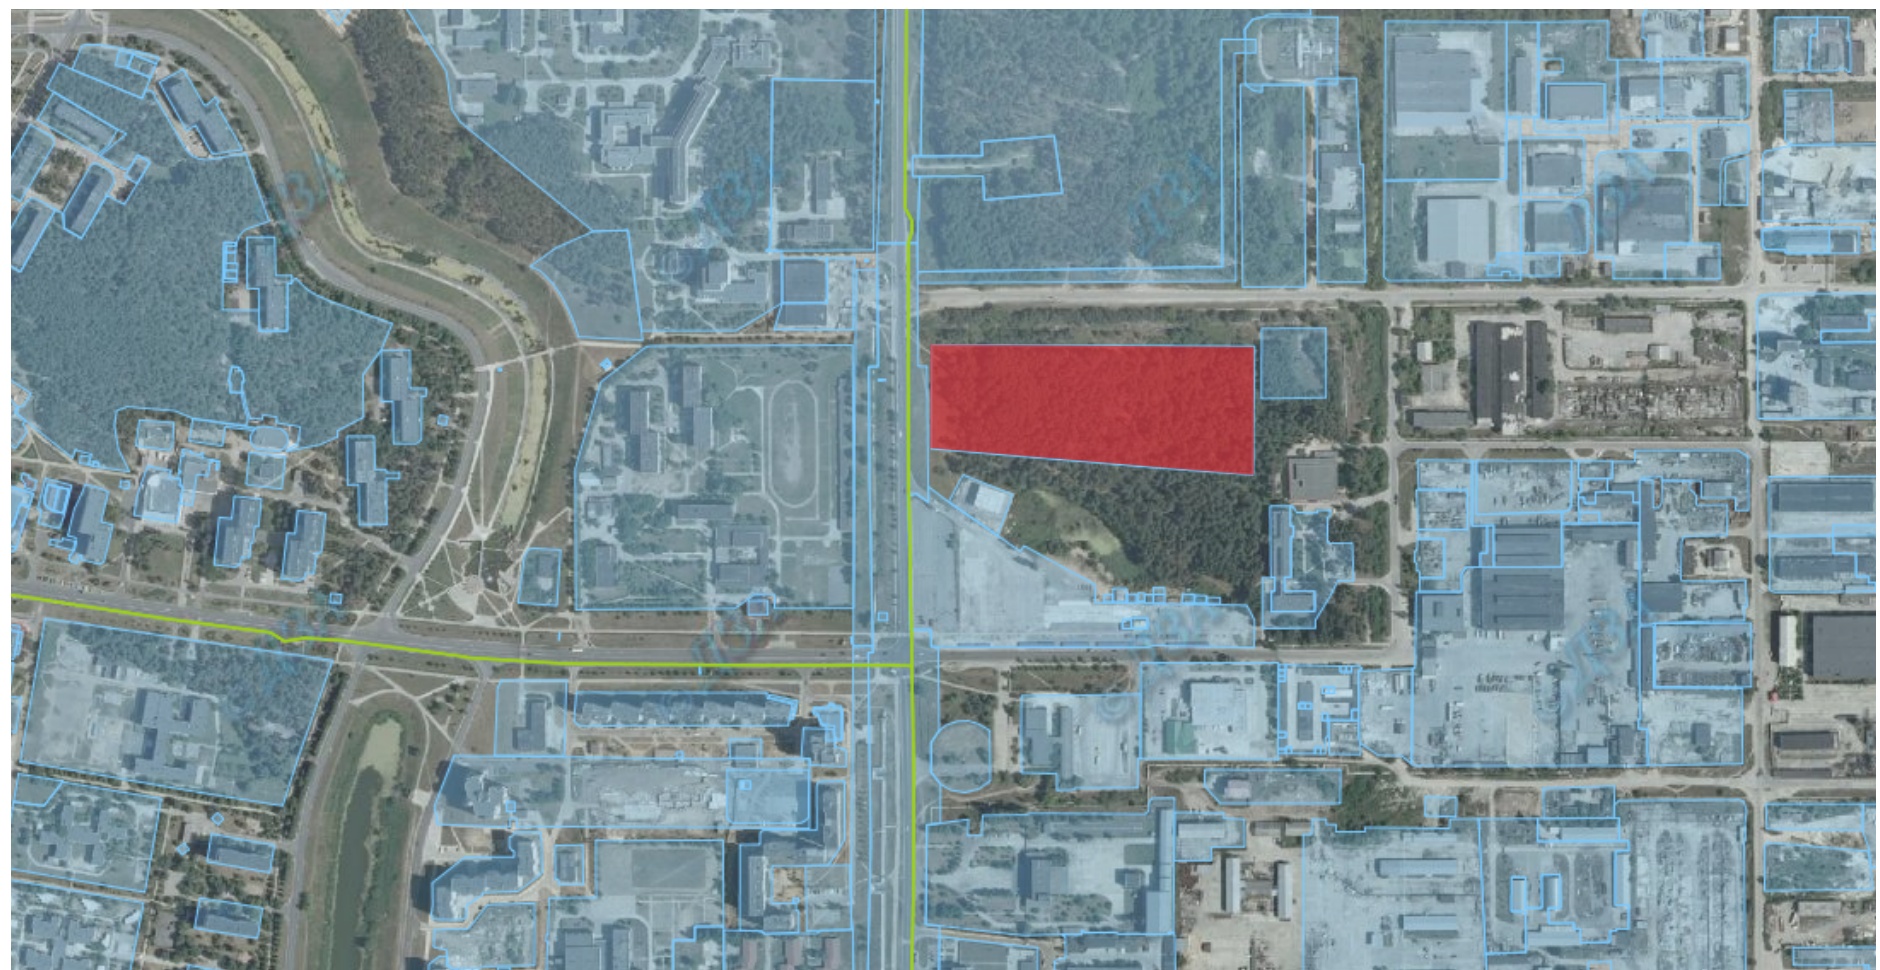

Викопіювання з публічної кадастрової карти (станом на березень 2017 року)

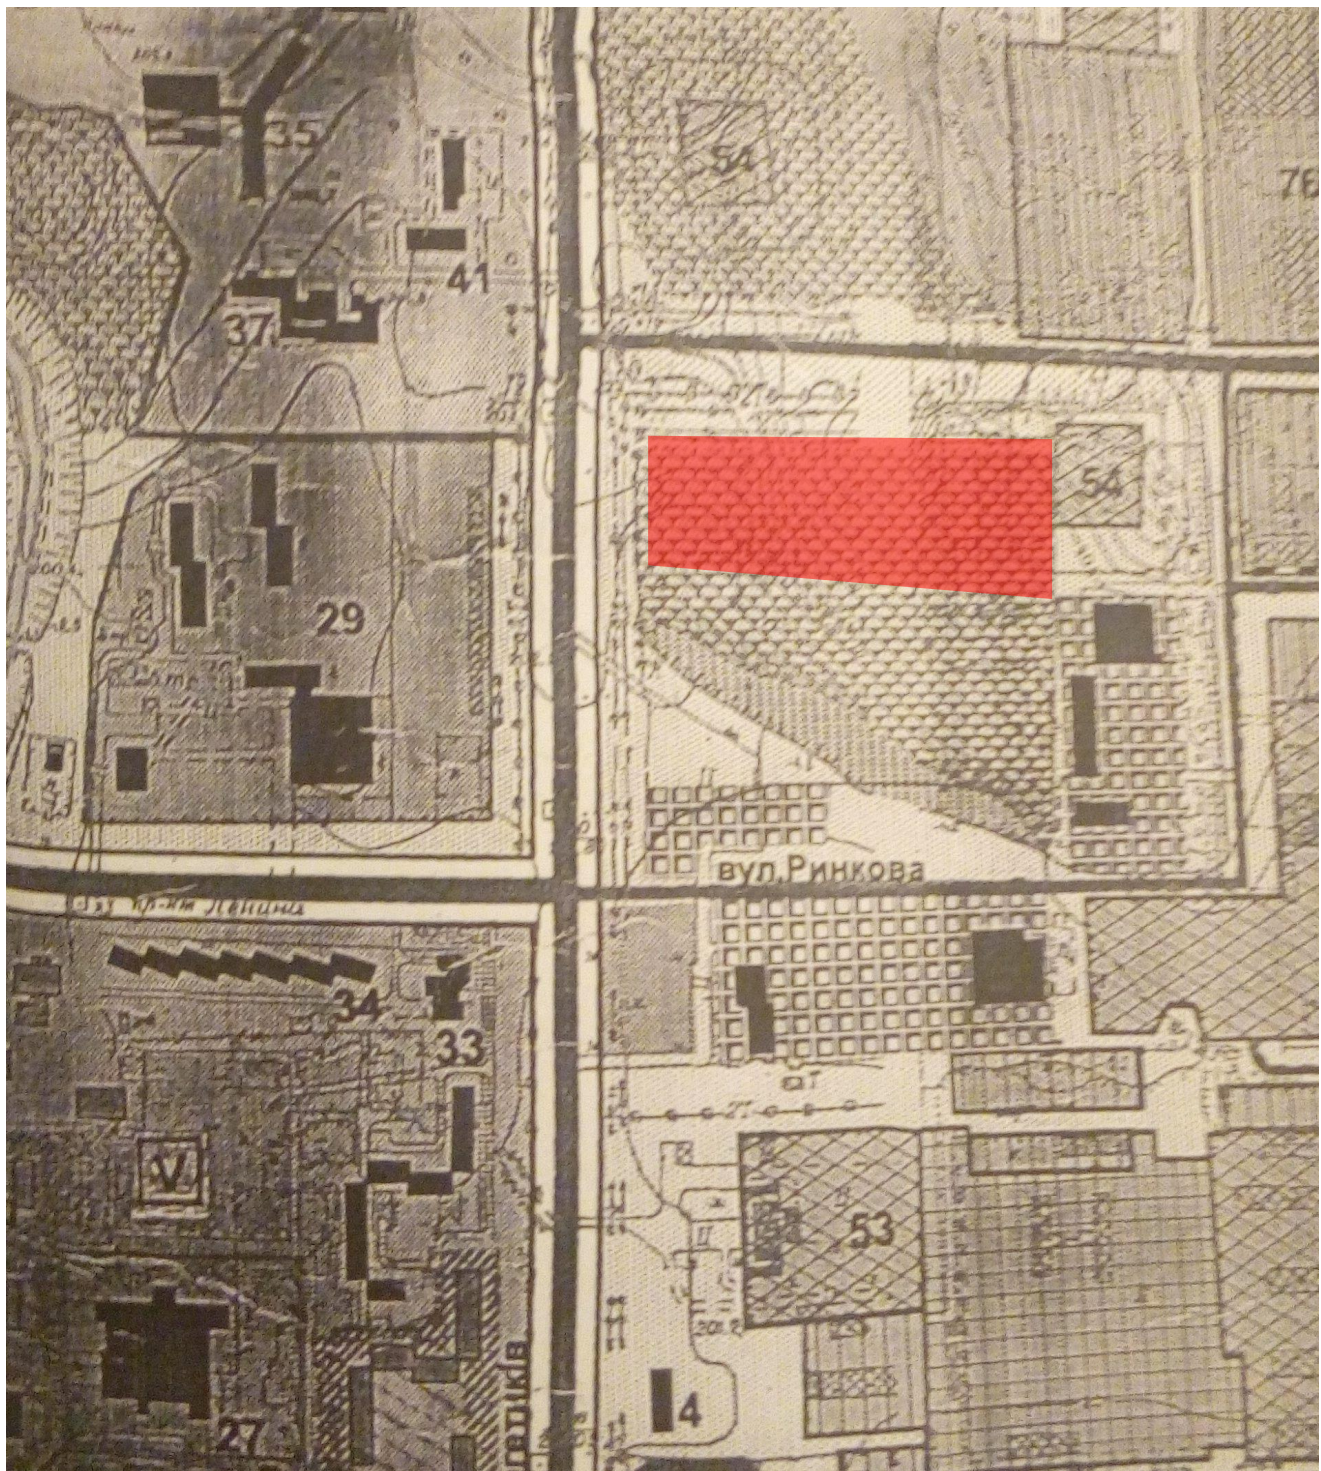

Викопіювання з генерального плану міста

						Ар17/Ка4 - ДПТ		
						Внесення змін до Детального плану частини території промислової зони міста Нетішина Хмельницької області.		
Зм.	Кільк.	Ар.	№ док.	Підп.	Дата	Стадія	Аркуш	Аркуші
Директор	Назаренко К.				03.17			
ГАП	Назаренко К.					ДПТ	1	
Розробив	Назаренко К.				03.17	Схема розташування території у системі розселення міста		
						Ар Ка ФОП Назаренко К.Ю. м. Рівне		

Викопіювання з попередньо розробленого детального плану території