






План I-го поверху поперек Незалежності, 12

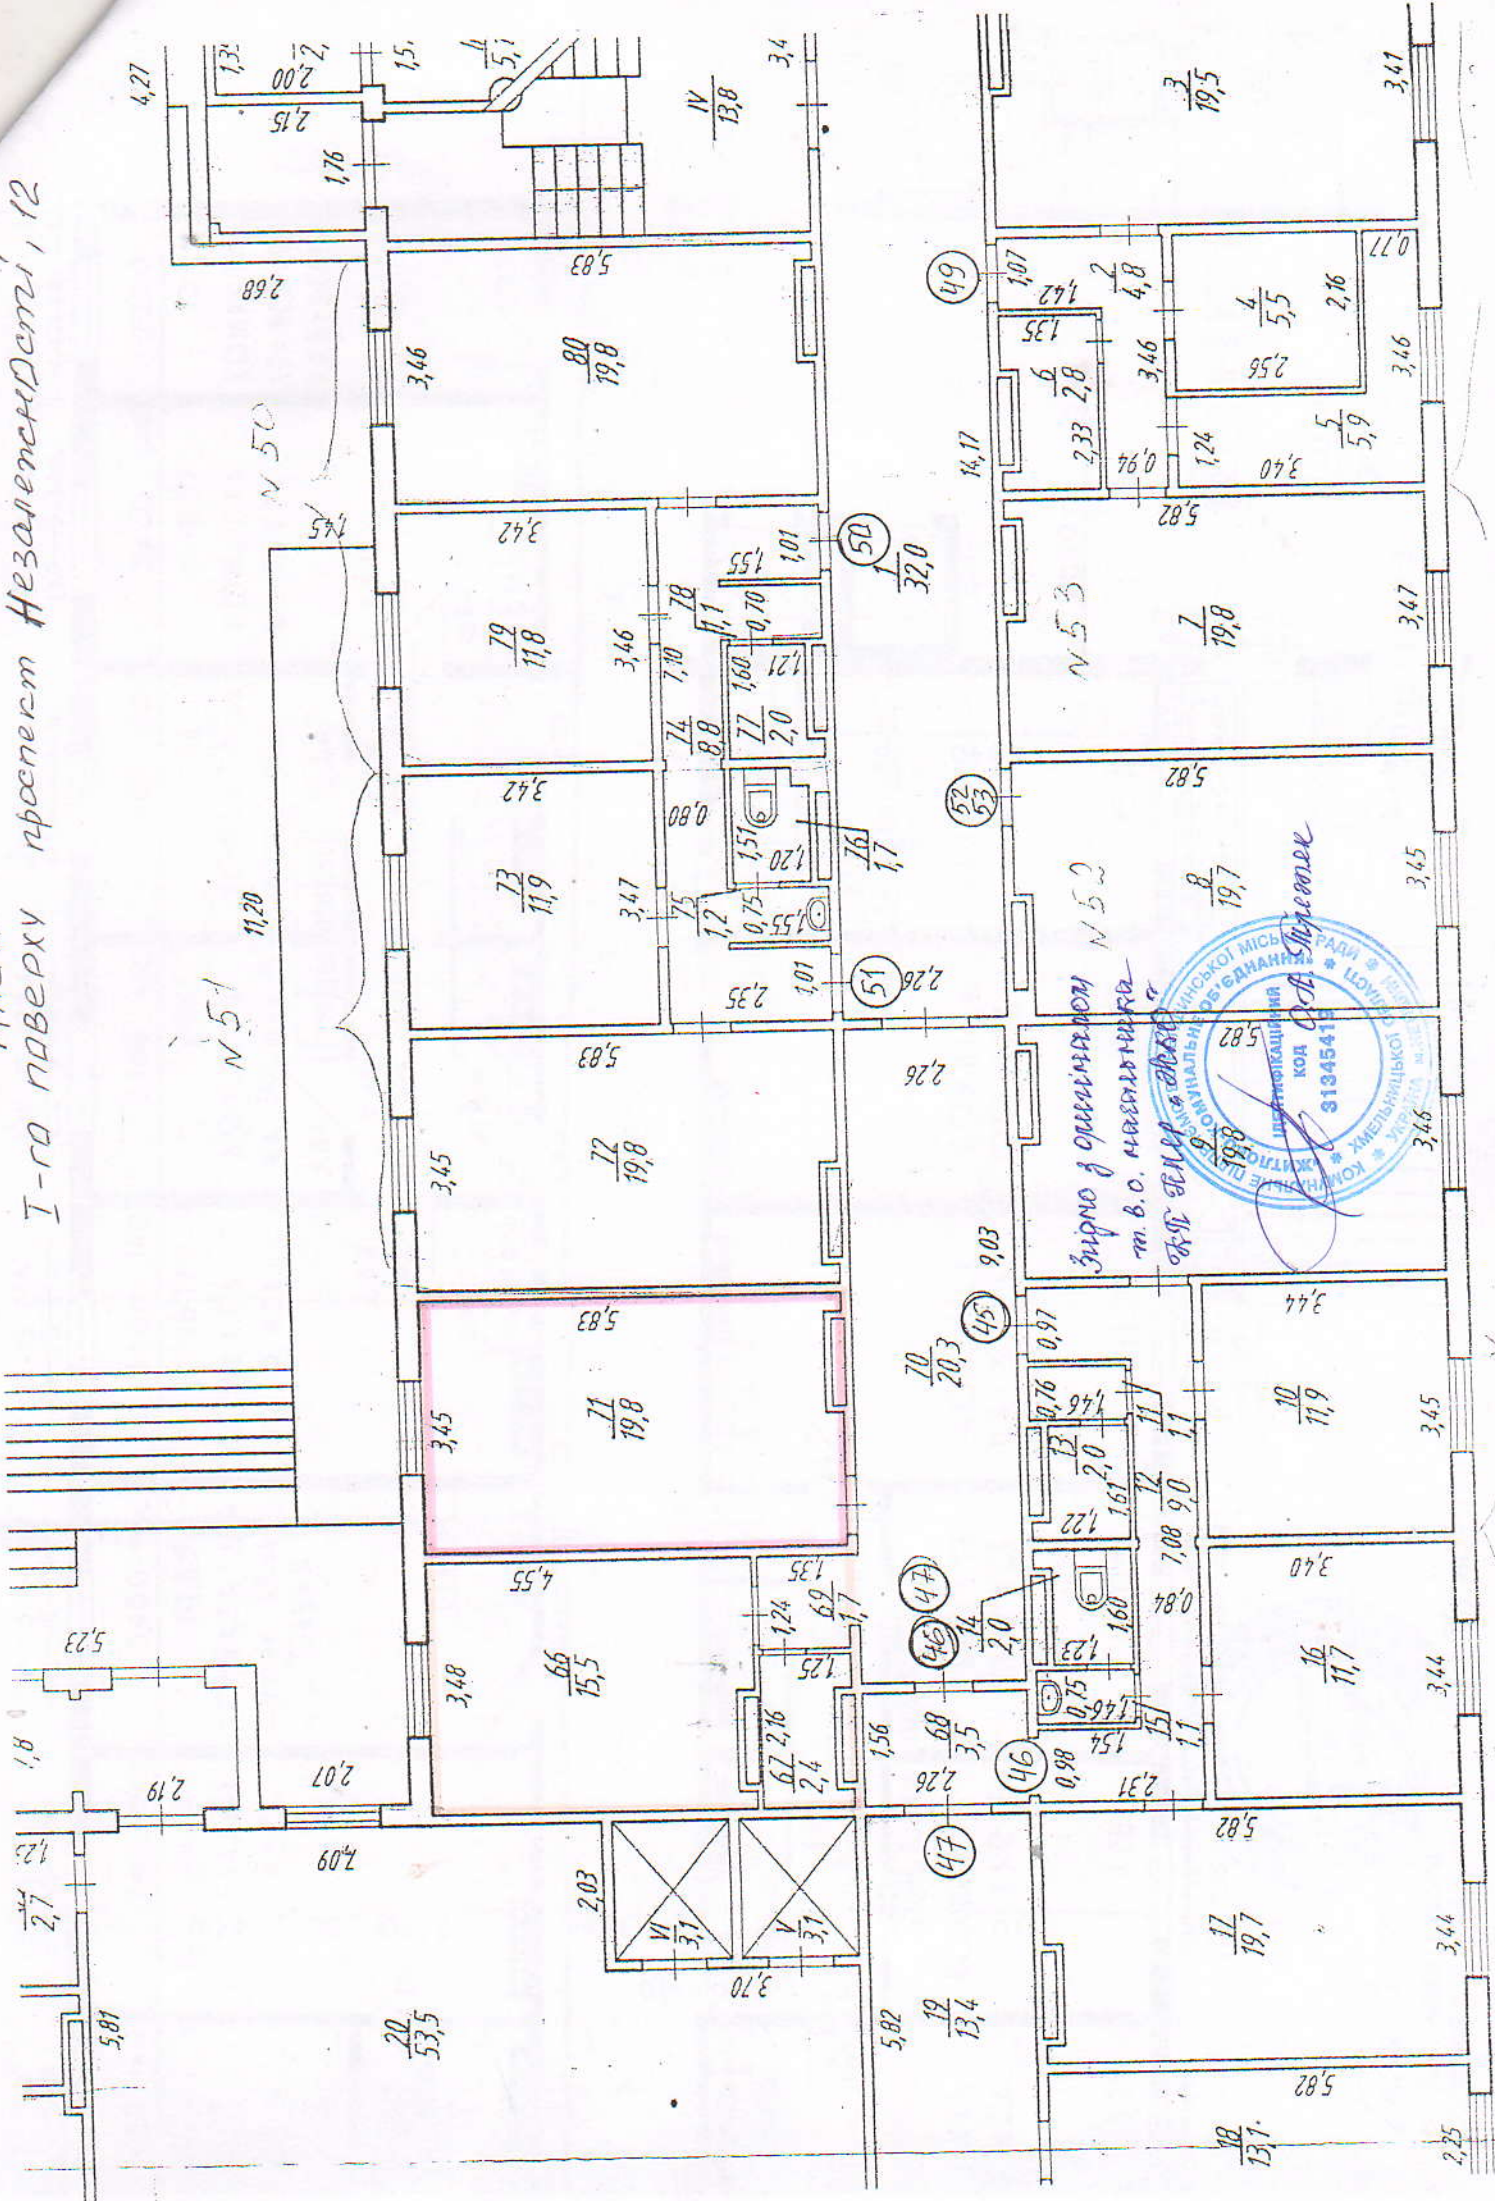

Зуповно з оренди дом N 52  
м. Б.О. нагороджена  
оф. бл. № 1345415

