


Генплан

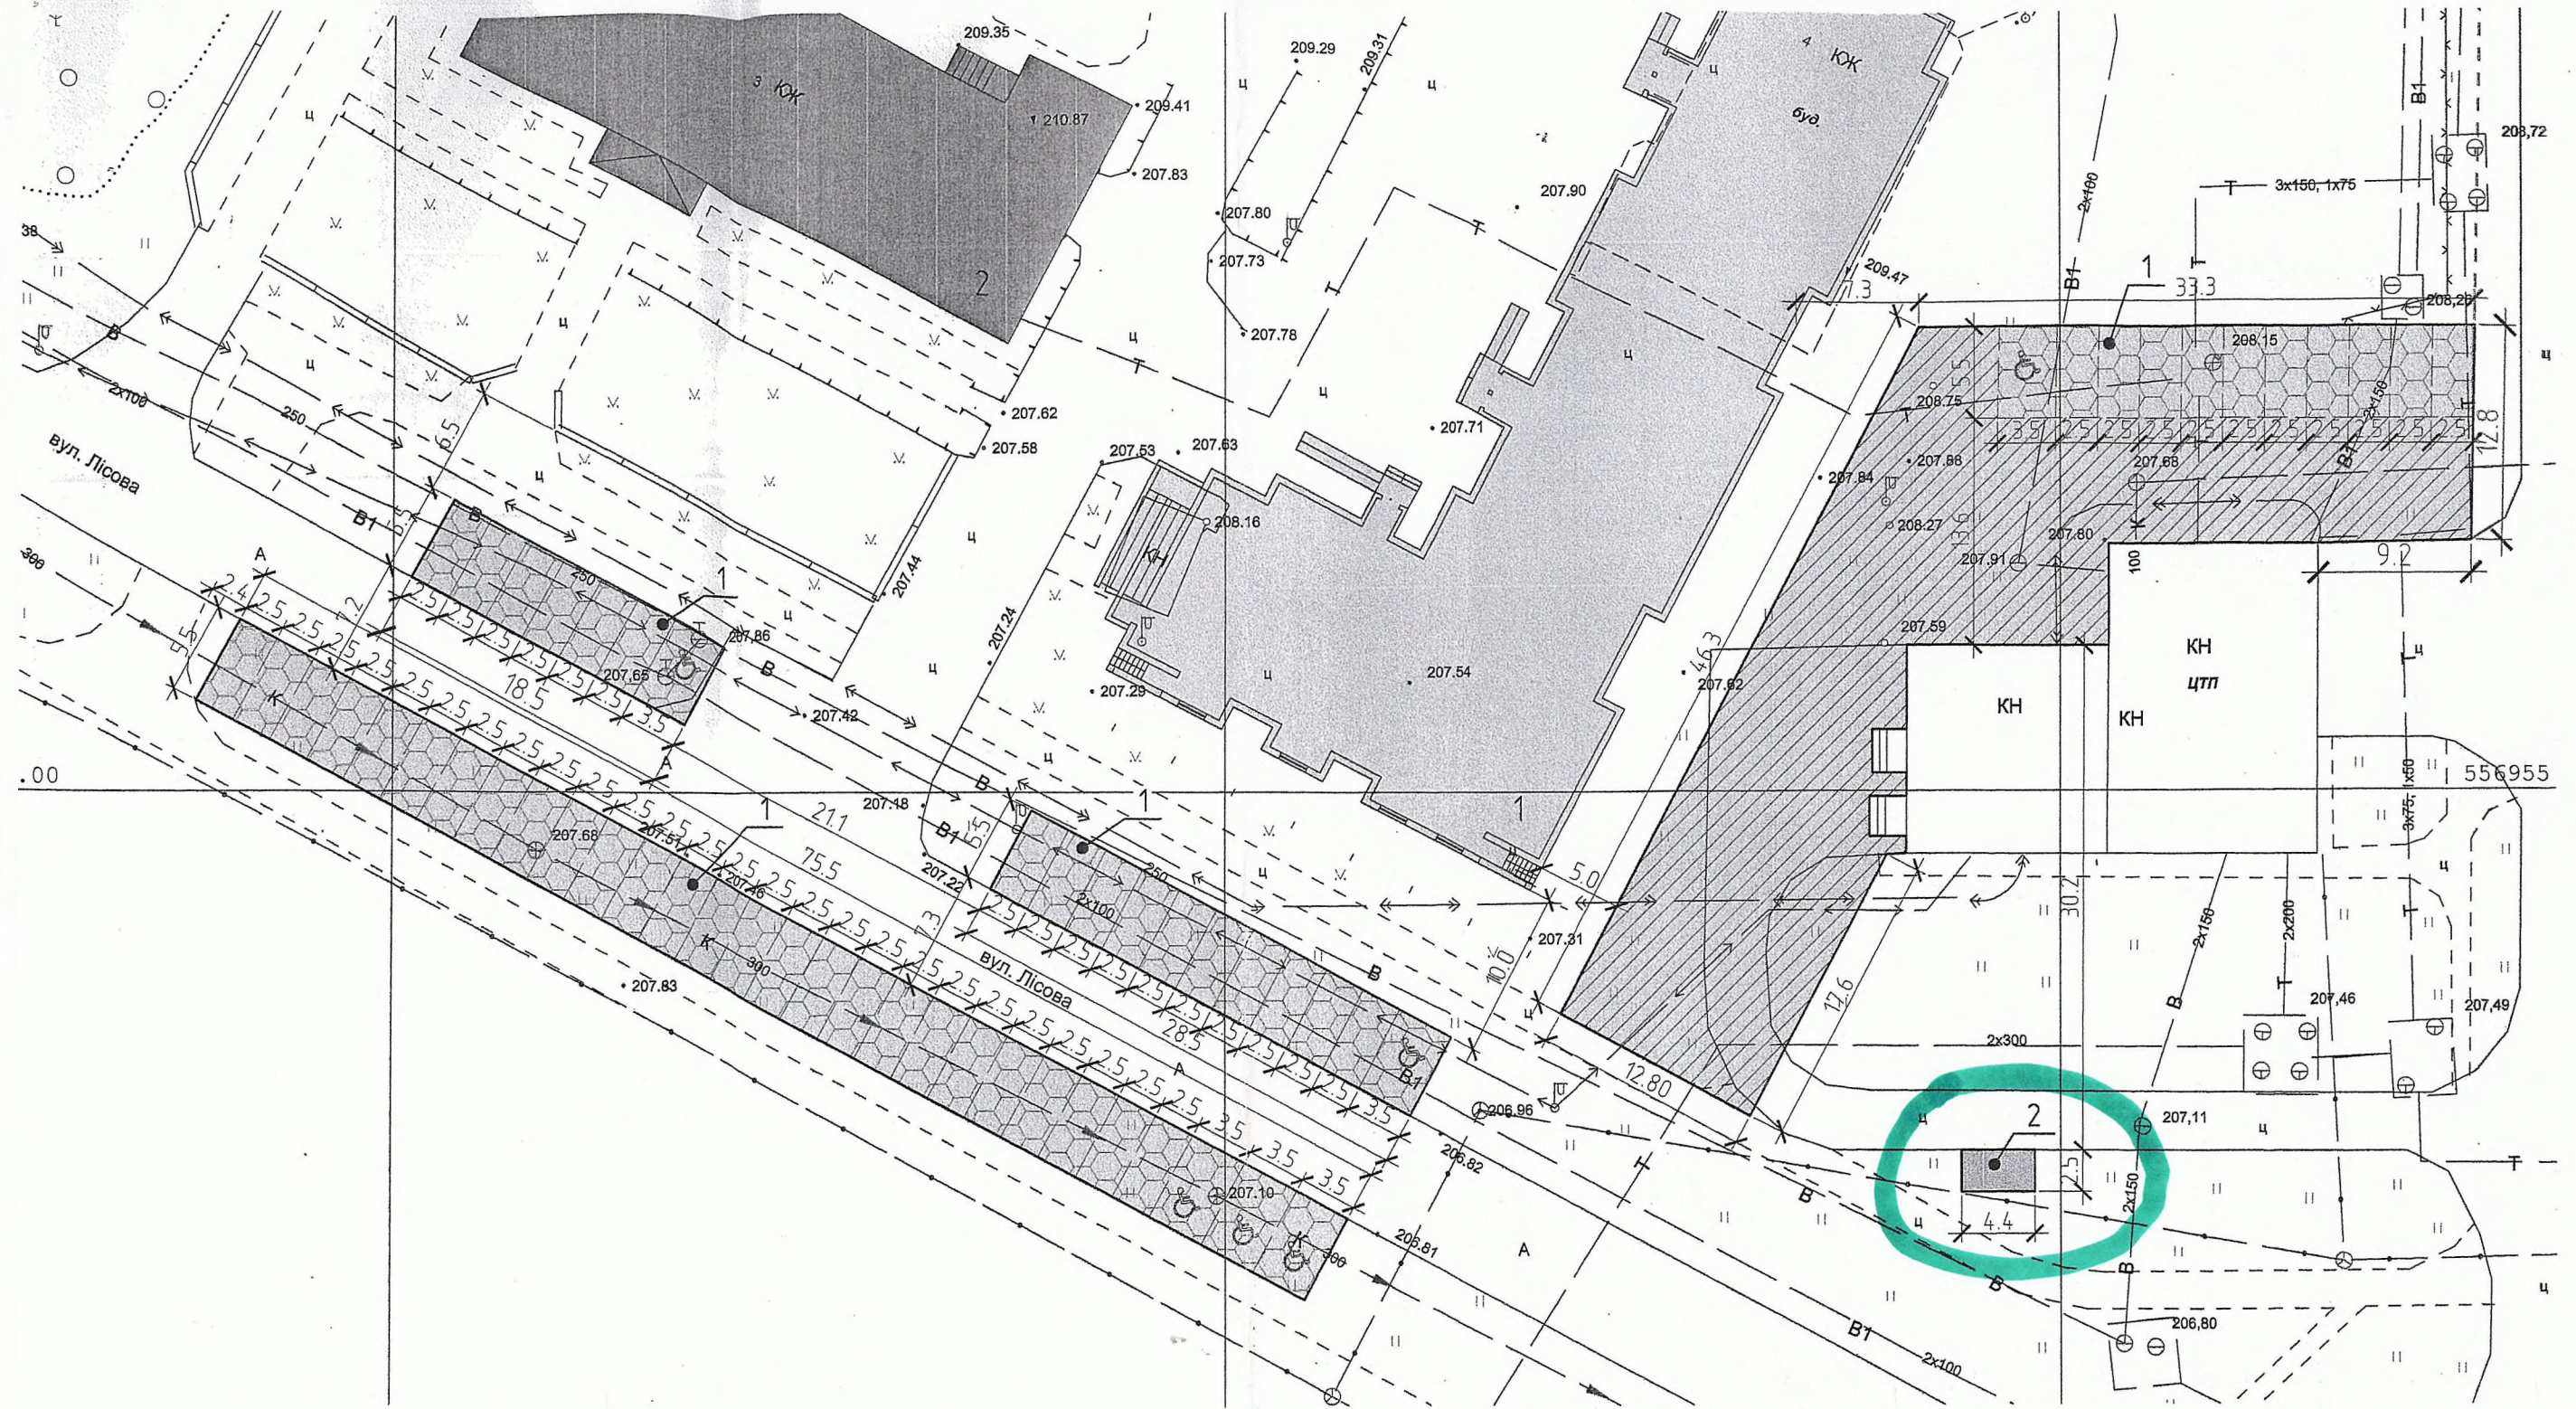

Умовні позначення :

- покриття з ФЕМ майданчиків для тимчасового зберігання автомобілів, що проєктуються
- покриття з ФЕМ проїздів, що проєктуються
- майданчик для збирання побутових відходів
- житловий будинок існуючий
- громадська будівля існуюча

2025					9553-ГП		
					Хмельницька область, Шепетівський район, м.Немішин, вул. Лісова		
Зм.	Кільк.	Аркуш	№ док.	Підпис	Влаштування місць для паркування транспортних засобів та покриття тротуару ФЕМ на території загального користування	Стадія	Аркуш
ГП						РП	2
Розробив							
Розробив							
Генплан					ТОВ «ЦКП ЧБ ХАЕС» м.Немішин		

Формат А3