


ПЛАН БЛАГОУСТРОЮ

"ПОГОДЖЕНО"

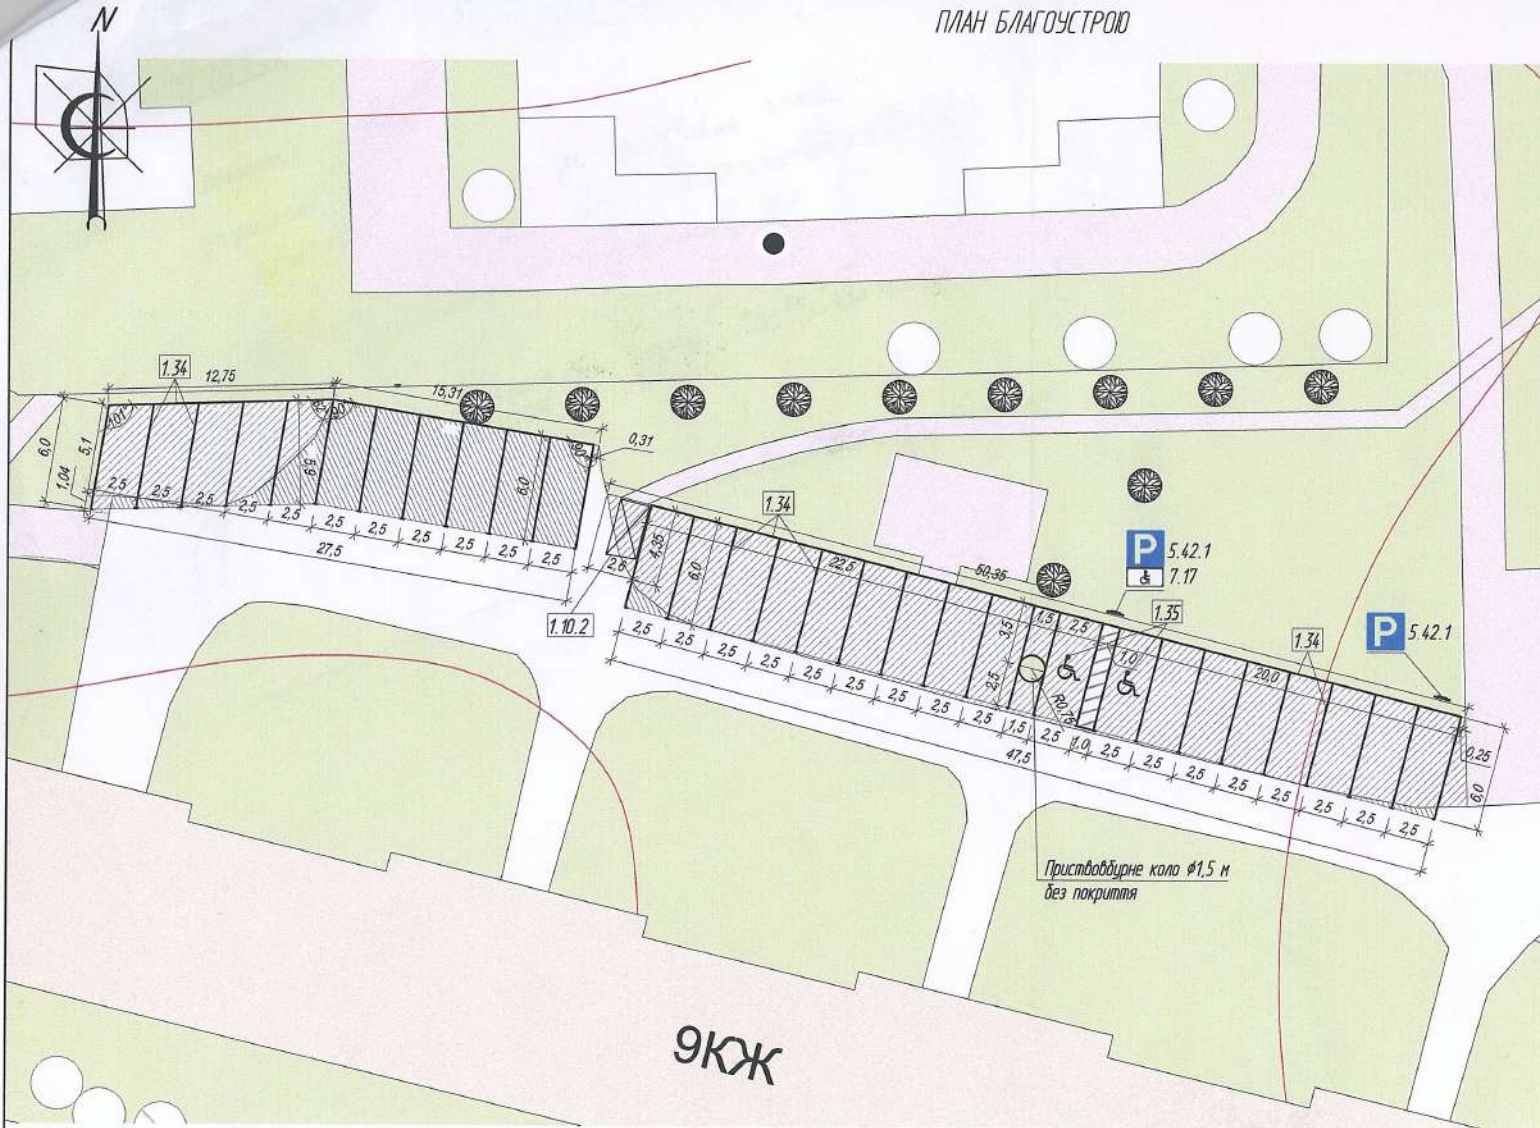

Замовник ОСББ "БУДІВЕЛЬНИКІВ 11 НЕТИШИН"
 Головний інженер проекту *М.Бондарець* В.І. Бондарець
 Начальник КП НМР "Благоустрію" В.А. Кондрацький
 АТ "Хмельницькобленерго" Ю.Б. Галатик
 Начальник КГ ВП ХАЕС В.А. Кондрацький
 Сектор управління держспецзв'язку
 В.М. Булюк
 Станція лінійна відстання №2 ПАТ "Жителеком" 0971746638
 НСП ПрАТ "Датасгруп"

УМОВНІ ПОЗНАЧЕННЯ

- Будівлі та споруди
- Газон
- Пішохідні доріжки
- Розширення автомобільної стоянки вкрите бетоном
- Існуючий фрагмент автомобільної стоянки
- Дерево

- ПРИМІТКИ:
- Інформаційно-вказівний знак "Місце стоянки" (№5.42.1 згідно ДСТУ 4100-2021) розмістити на початку ряду паркомісць.
 - Покриття автостоянки виконати з бетону.
 - Покриття автостоянки передбачено з поздовжнім ухилом у бік проїзду. Перепад висот складає 5 см на глибину 6 м ($\approx 0.83\%$).
 - Розмітку 1.10.2 рекомендовано нанести в місці з'єднання тротуару з проїздом.

Експлікація дорожньої розмітки

Номер згідно ДСТУ 2587-2021	Довжина м	Кількість місць	Площа кольору, м ²	
			білого	жовтого
1.34	285		28,5	
1.35	2	2		
1.10.2	17			1,7

Експлікація дорожніх знаків

Номер згідно ДСТУ 4100-2021	Кількість		
	Типорозмір		ДЗП
	I	II	
5.42.1	2		
7.17	1		

		2025		ГП		
ГП	Бондарець		М.Неішин	ОСББ "БУДІВЕЛЬНИКІВ 11 НЕТИШИН"		
розробив	Ситник		вул. Будівельників 11	стадія	аркуш	аркушів
виконав	Ситник		Проект влаштування стоянки для автомобілів на вулиці Будівельників 11	рп	2	3
перевірив	Бондарець					
Н. контр.	Олексюк					
			План благоустрою	МП "Сема" Неішин		