


М. НЕТИШИН
ХМЕЛЬНИЦЬКОЇ ОБЛАСТІ

ДЕТАЛЬНИЙ ПЛАН ЧАСТИНИ ТЕРИТОРІЇ ВУЛИЦІ ВАРШАВСЬКА
В М. НЕТИШИН ХМЕЛЬНИЦЬКОЇ ОБЛАСТІ

ПЛАН ІСНУЮЧОГО ВИКОРИСТАННЯ ТЕРЕТОРІЇ СУМІЩЕНИЙ З ОПОРНИМ
ПЛАНОМ ТА СХЕМОЮ ІСНУЮЧИХ ПЛАНУВАЛЬНИХ ОБМЕЖЕНЬ
М 1:500

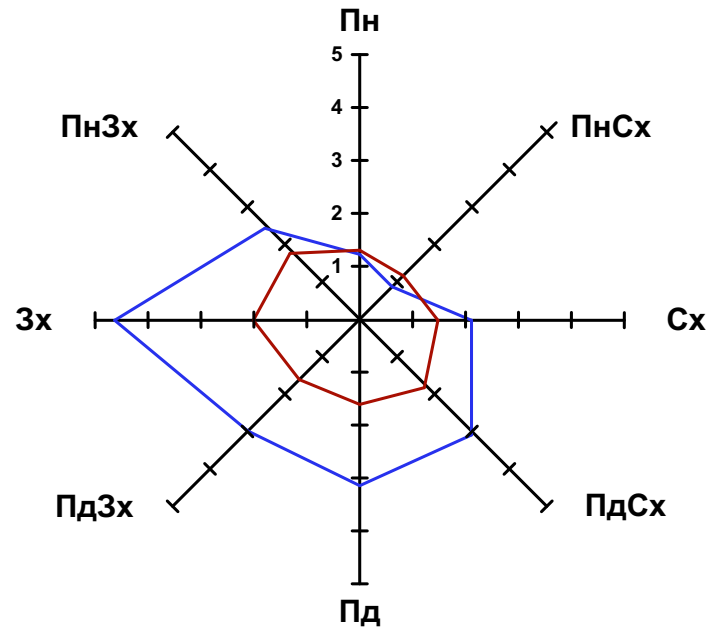

Умовні позначення:


Позначення	Найменування	Примітка
	Територія житлової багатоквартирної забудови	існуюча
	Територія громадської забудови	існуюча
	Територія транспортної інфраструктури	існуюча

Умовні позначення:

Позначення		Найменування
Існуючі	Проектні	
межі територій		
		межа розробки ДПТ
		межа ділянки проєктованого будинку
		межі приватизованих земельних ділянок
вулично-дорожня мережа		
		проділя частина вулиць та проїздів
		червоні лінії вулиць
інженерне обладнання території		
		Ліній електропередач (10 кВ і більше)
		Ліній електропередач 0,4 кВ
		Об'єкт водопостачання (водопровід)
		Об'єкт водовідведення (каналізація)
		Об'єкт теплопостачання (тепломережа)
планувальні обмеження		
		межа санітарно-захисних зон мереж
		межа санітарно-захисних зон инженерних споруд
будівлі та споруди		
		Житлова забудова
		Громадська забудова
		Будівля що реконструюється
		Інженерні споруди

ЕКСПЛІКАЦІЯ БУДІВЕЛЬ ТА СПОРУД

№ п/п	Найменування	К-ть	Примітки	Ст. вислест	Кол. вибух.
1	Загальноосвітня школа	1	Існ.	II	
2	Житлові будинки	10	Існ.	II	
3	Нежитлова будівля яка реконструюється	1	Існ.	III	
4	Громадська будівля	2	Існ.	III	
5	Допоміжна будівля школи	1	Існ.	II	
6	Ігрові майданчики для дітей дошкільного й молодшого шкільного віку	6	Існ. (1550,0 м²)		
7	Майданчики для занять фізкультурою	1	Існ. (215,00 м²)		
8	Майданчики для господарських цілей	1	Існ. (400,00 м²)		
9	Громадські споруди	6	Існ.	V	
10	Трансформаторні підстанції	3	Існ.	II	B
11	Бойлерня	1	Існ.	II	B

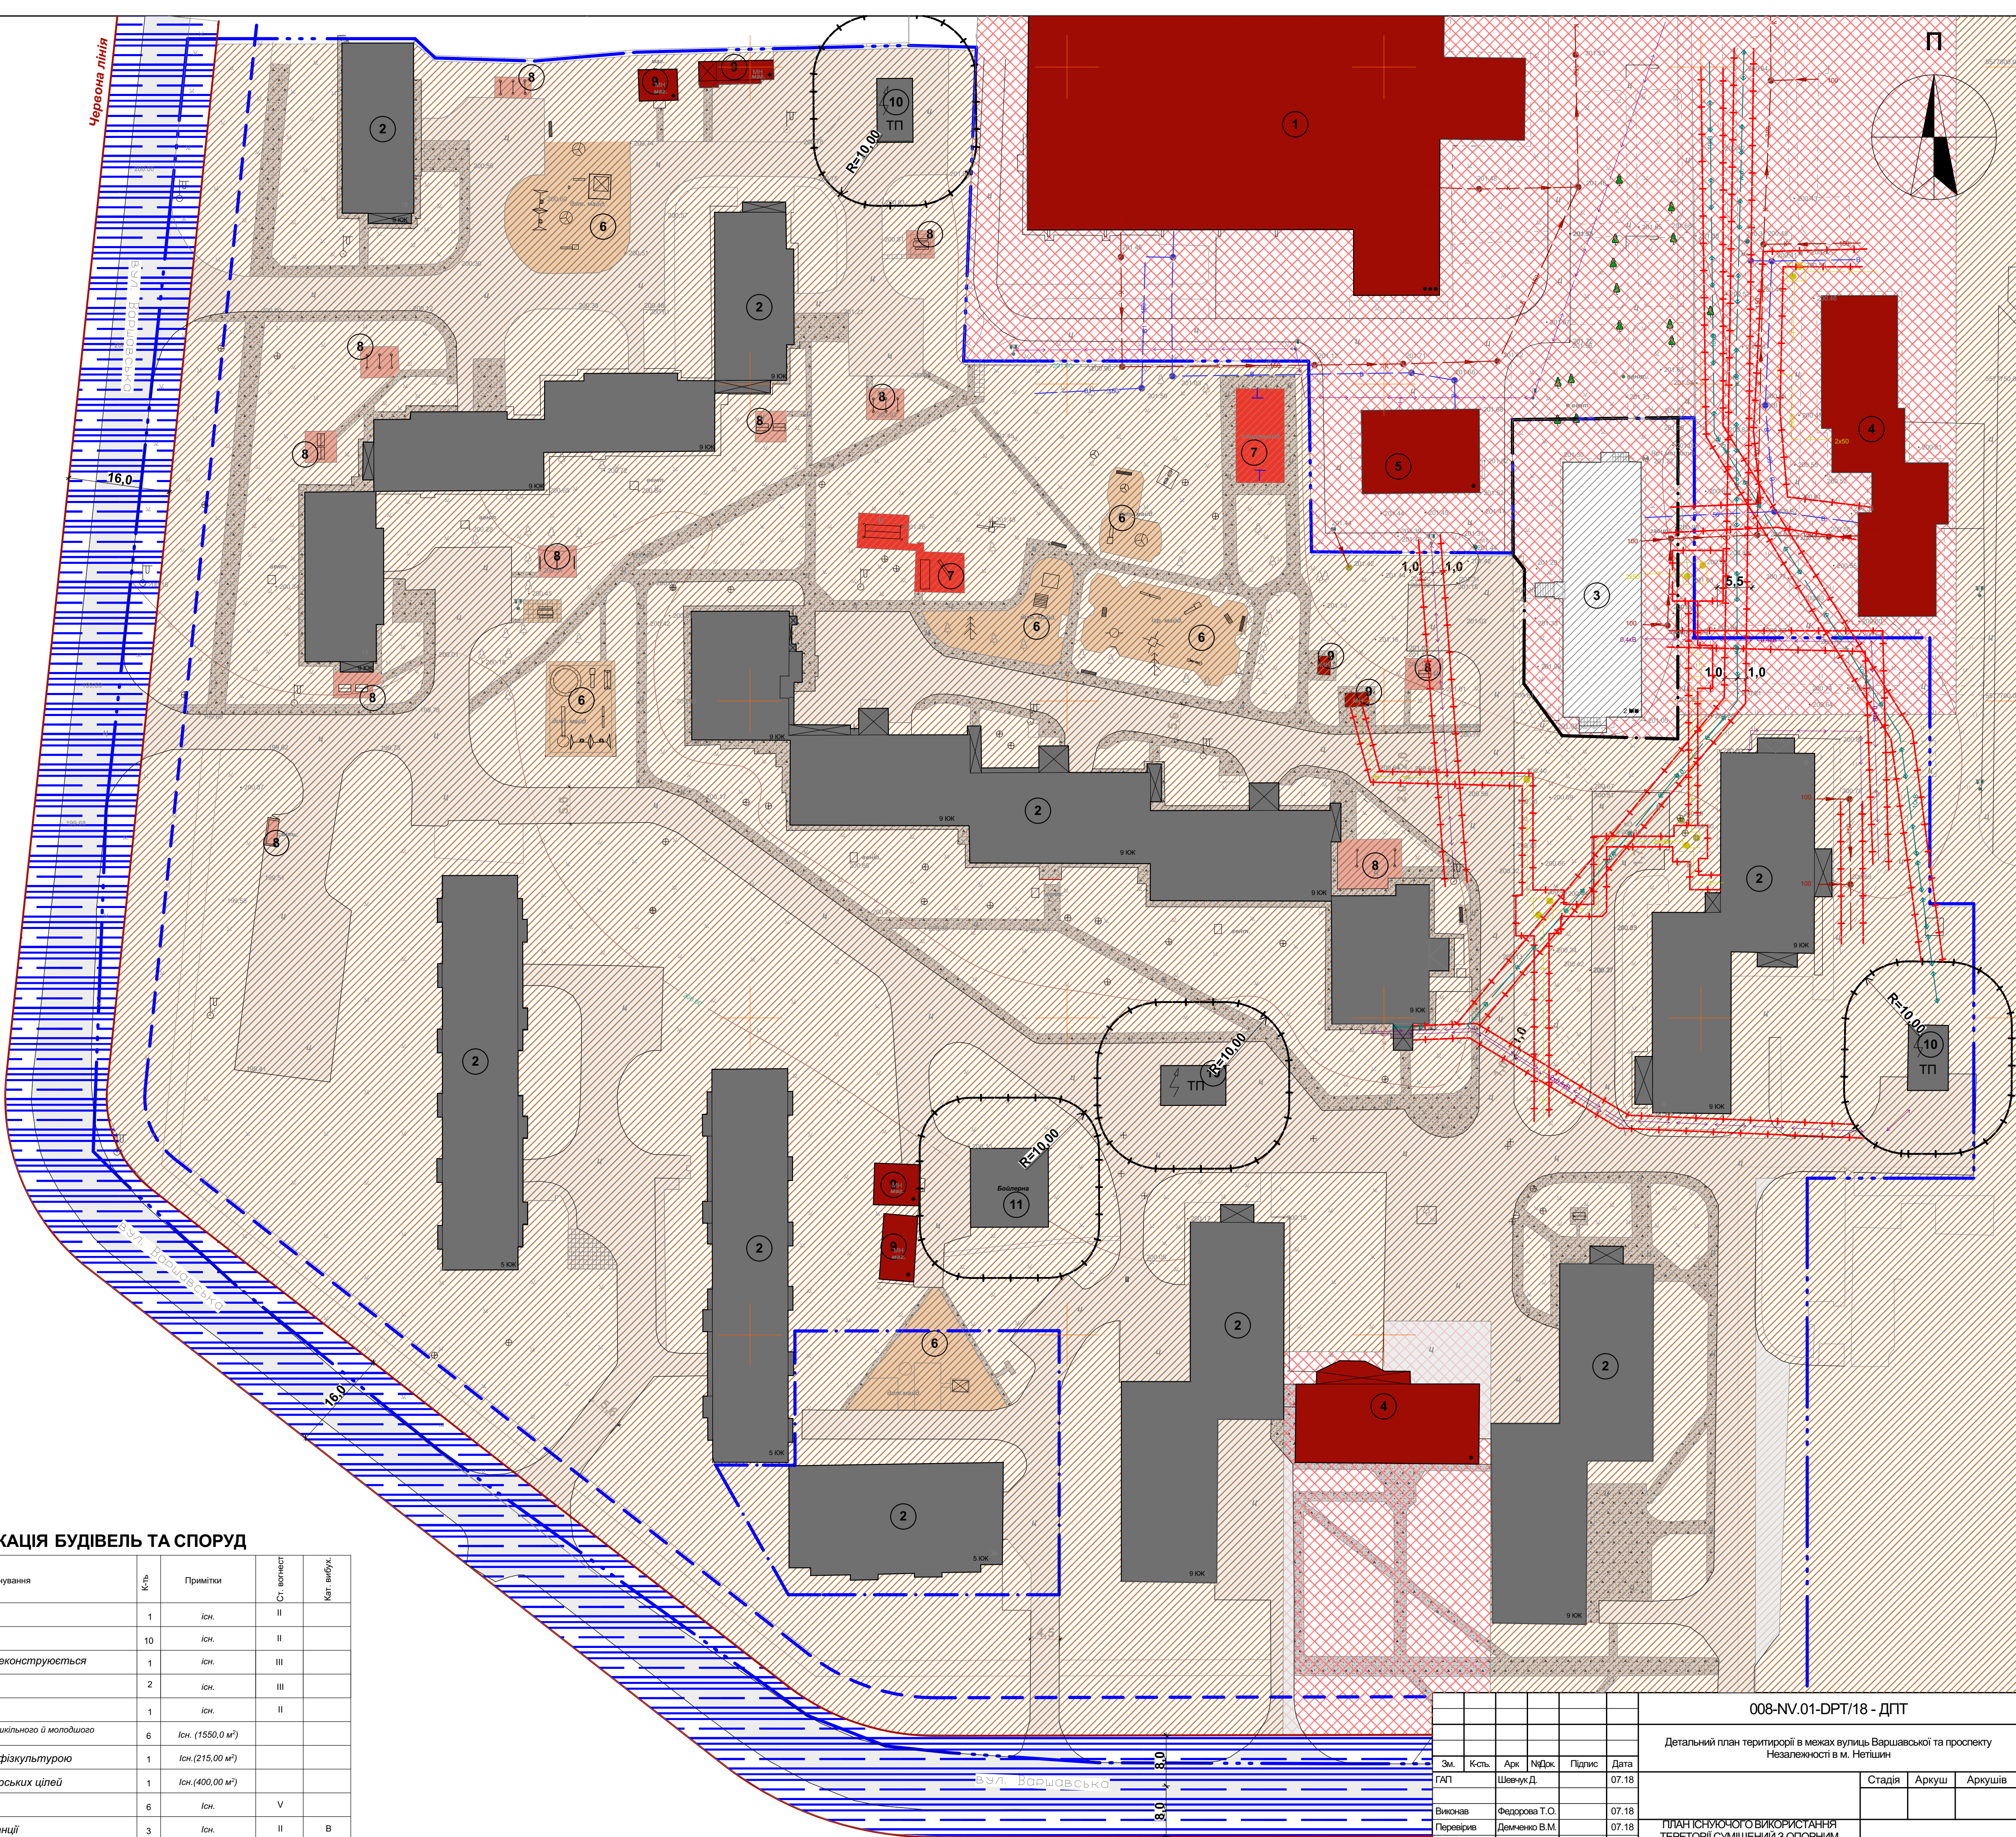

008-NV.01-DPT/18 - ДПТ					
Детальний план території в межах вулиць Варшавської та проспекту Незалежності в м. Нетішин					
Зм.	Ксть.	Арк.	№Фок.	Підпис.	Дата
ГАП		Шевчук Д.			07.18
Виконав.	Федорова Т.О.				07.18
Перевірив.	Демченко В.М.				07.18
Н. контр.	Мішкош А.Г.				07.18
План існуючого використання території суміщених з опорним планом та схемою існуючих планувальних обмежень М 1:500					ТОВ "Смарт Проєкт"