
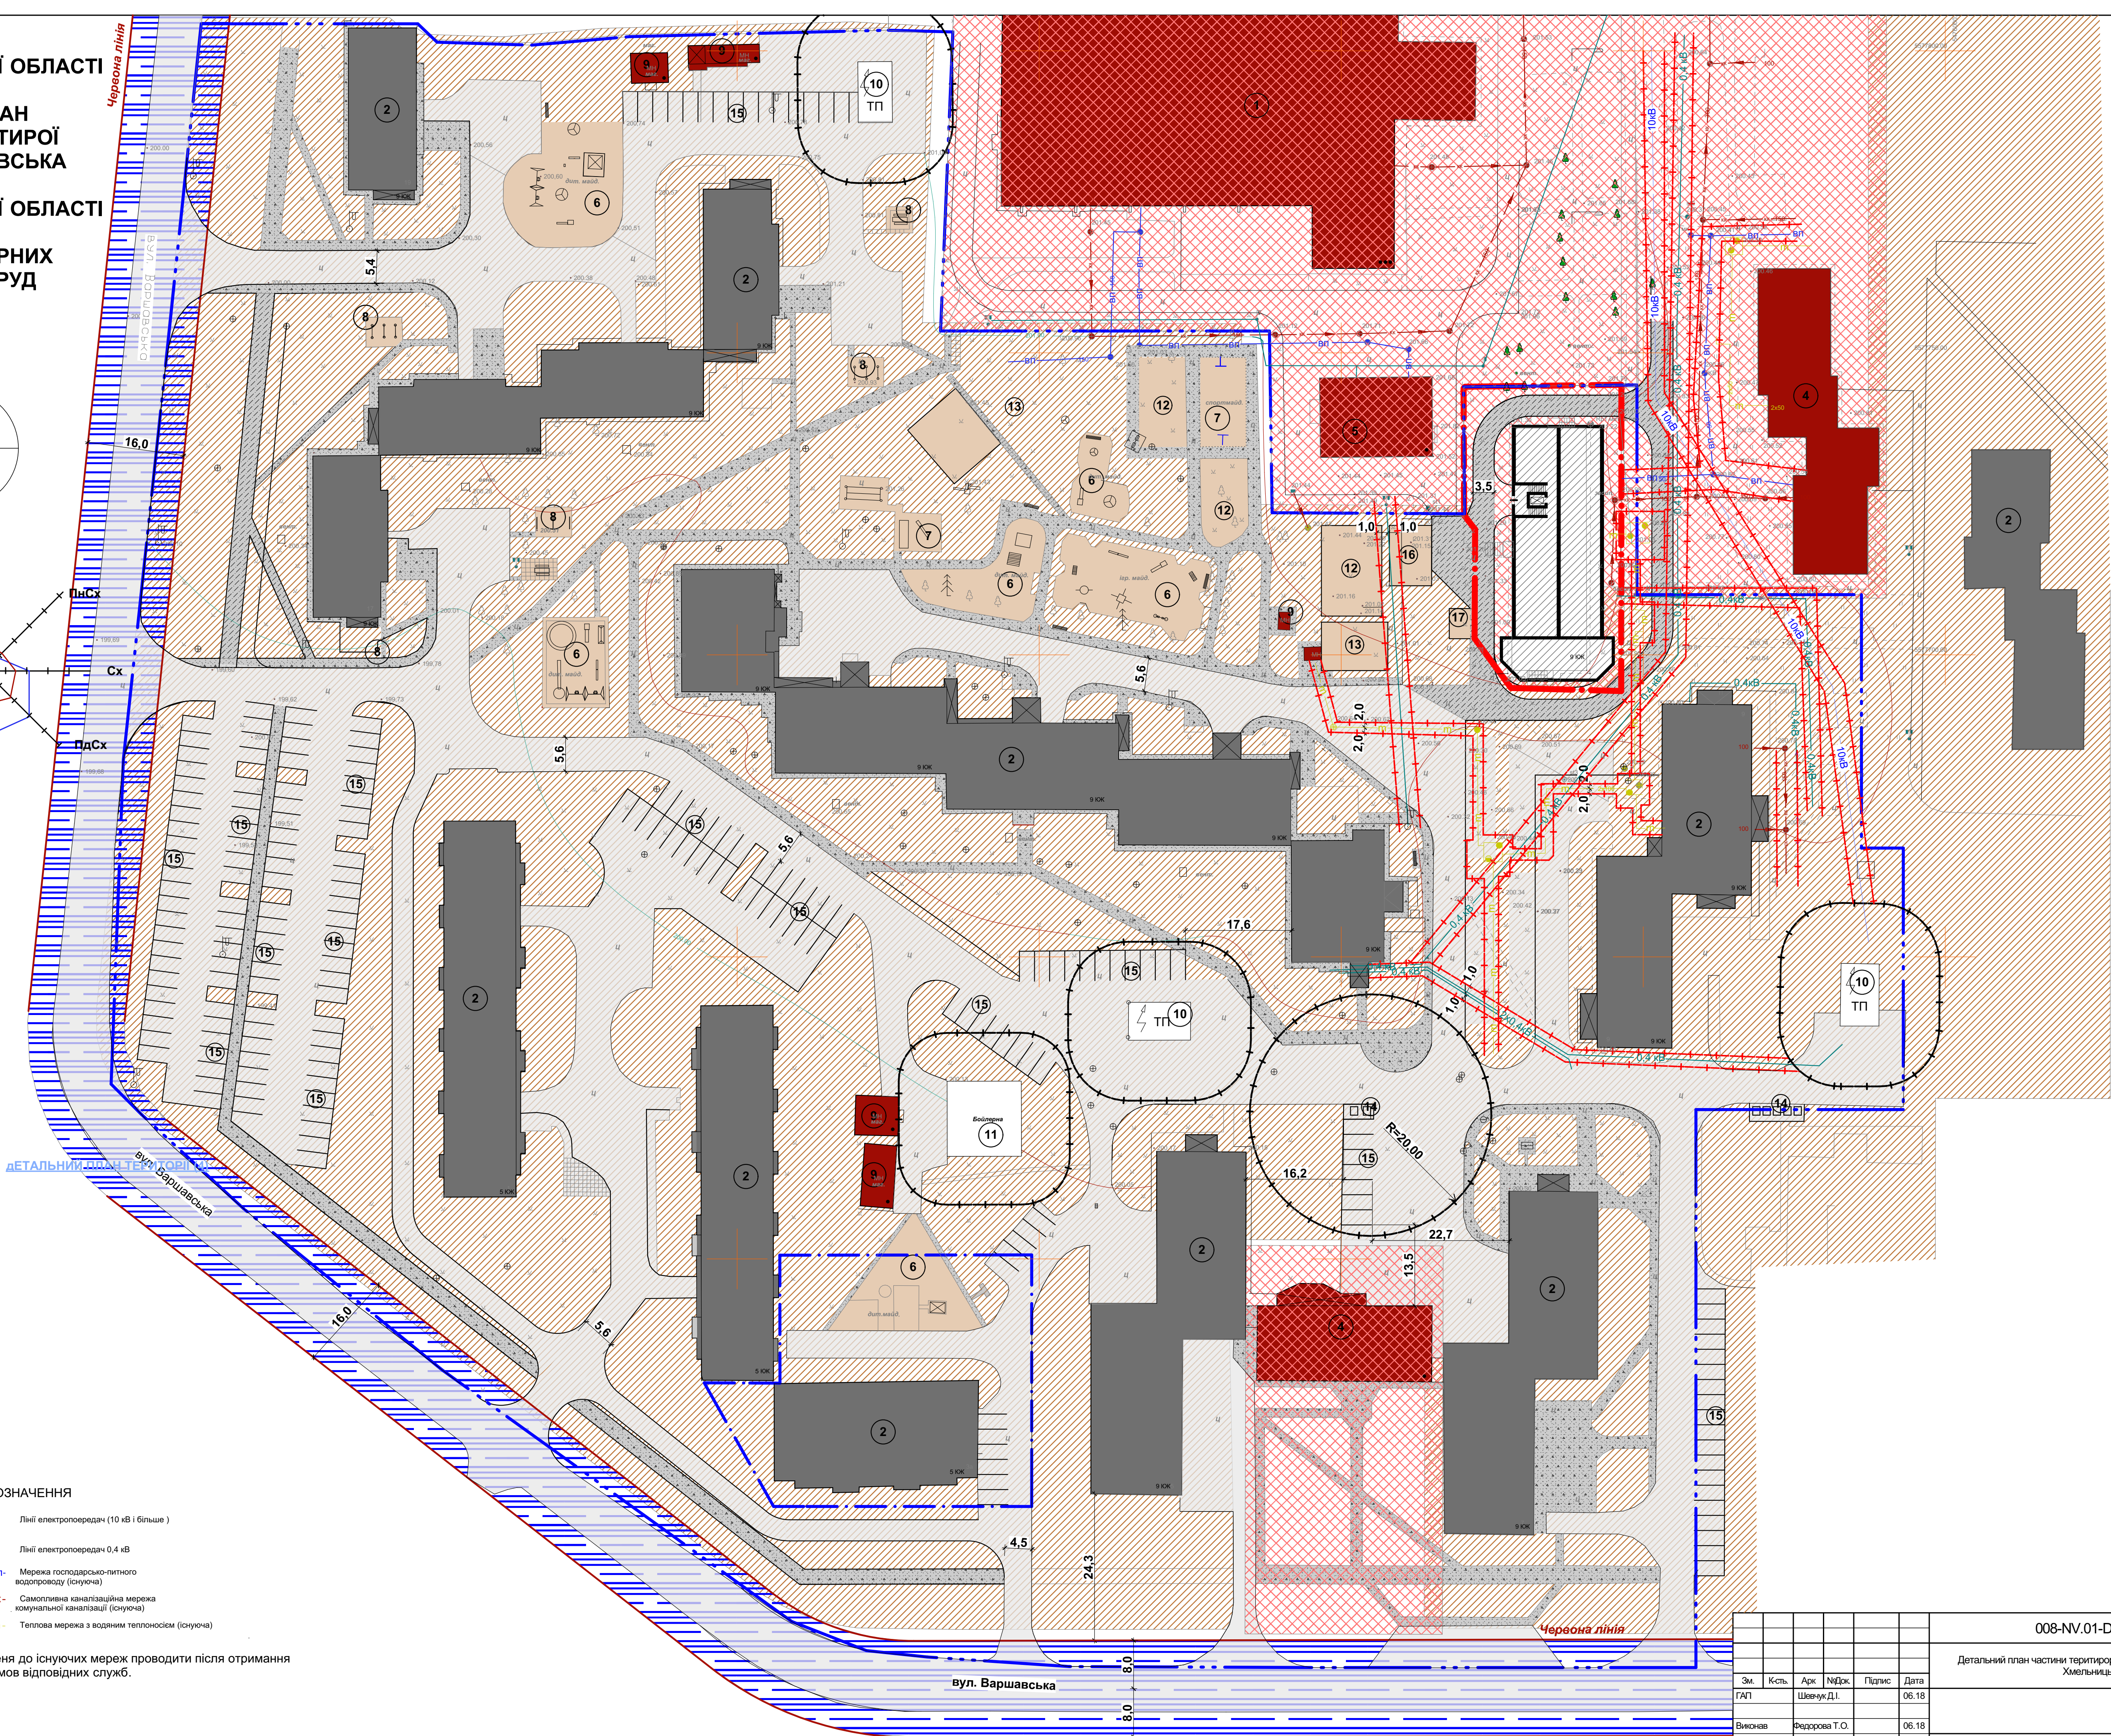


М. НЕТИШИН
ХМЕЛЬНИЦЬКОЇ ОБЛАСТІ

ДЕТАЛЬНИЙ ПЛАН
ЧАСТИНИ ТЕРИТОРІЇ
ВУЛИЦІ ВАРШАВСЬКА
В М. НЕТИШИН
ХМЕЛЬНИЦЬКОЇ ОБЛАСТІ

СХЕМА ІНЖЕНЕРНИХ
МЕРЕЖ ТА СПОРУД
М 1:500

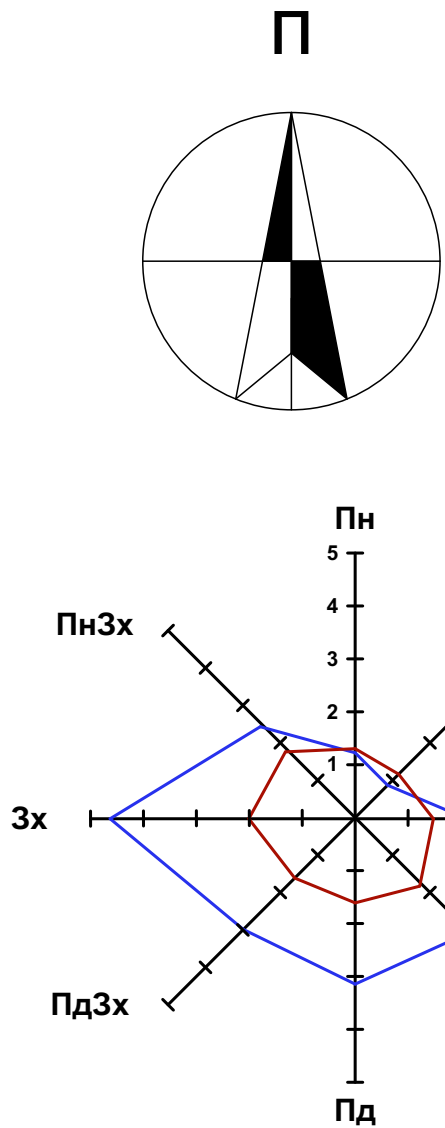

УМОВНІ ПОЗНАЧЕННЯ

- 10 кВ — Лінії електропередач (10 кВ і більше)
- 0,4 кВ — Лінії електропередач 0,4 кВ
- вп — вп — Мережа господарсько-питного водопроводу (існуюча)
- кк — кк — Самопливна каналізаційна мережа комунальної каналізації (існуюча)
- т — т — Теплова мережа з водяним теплоносієм (існуюча)

1. Підключення до існуючих мереж проводити після отримання технічних умов відповідних служб.

008-NV.01-DPT/18 - ДПТ					
Детальний план частини території вулиці Варшавська в м. Нетішин Хмельницької області					
Зм.	Ксть.	Арк.	№Фок.	Підпис.	Дата.
ГАП		Шевчук Д.І.			06.18
Виконав.	Федорова Т.О.				06.18
Перевірив.	Демченко В.М.				06.18
Н. контр.	Міткош А.Г.				06.18
Схема інженерних мереж та споруд М 1:500				Стадія	Аркушів
				ДПТ	6
ТОВ "СМАРТ ПРОЕКТ"					