


Межі схеми розміщення тимчасових споруд для
життєзабезпечення населення

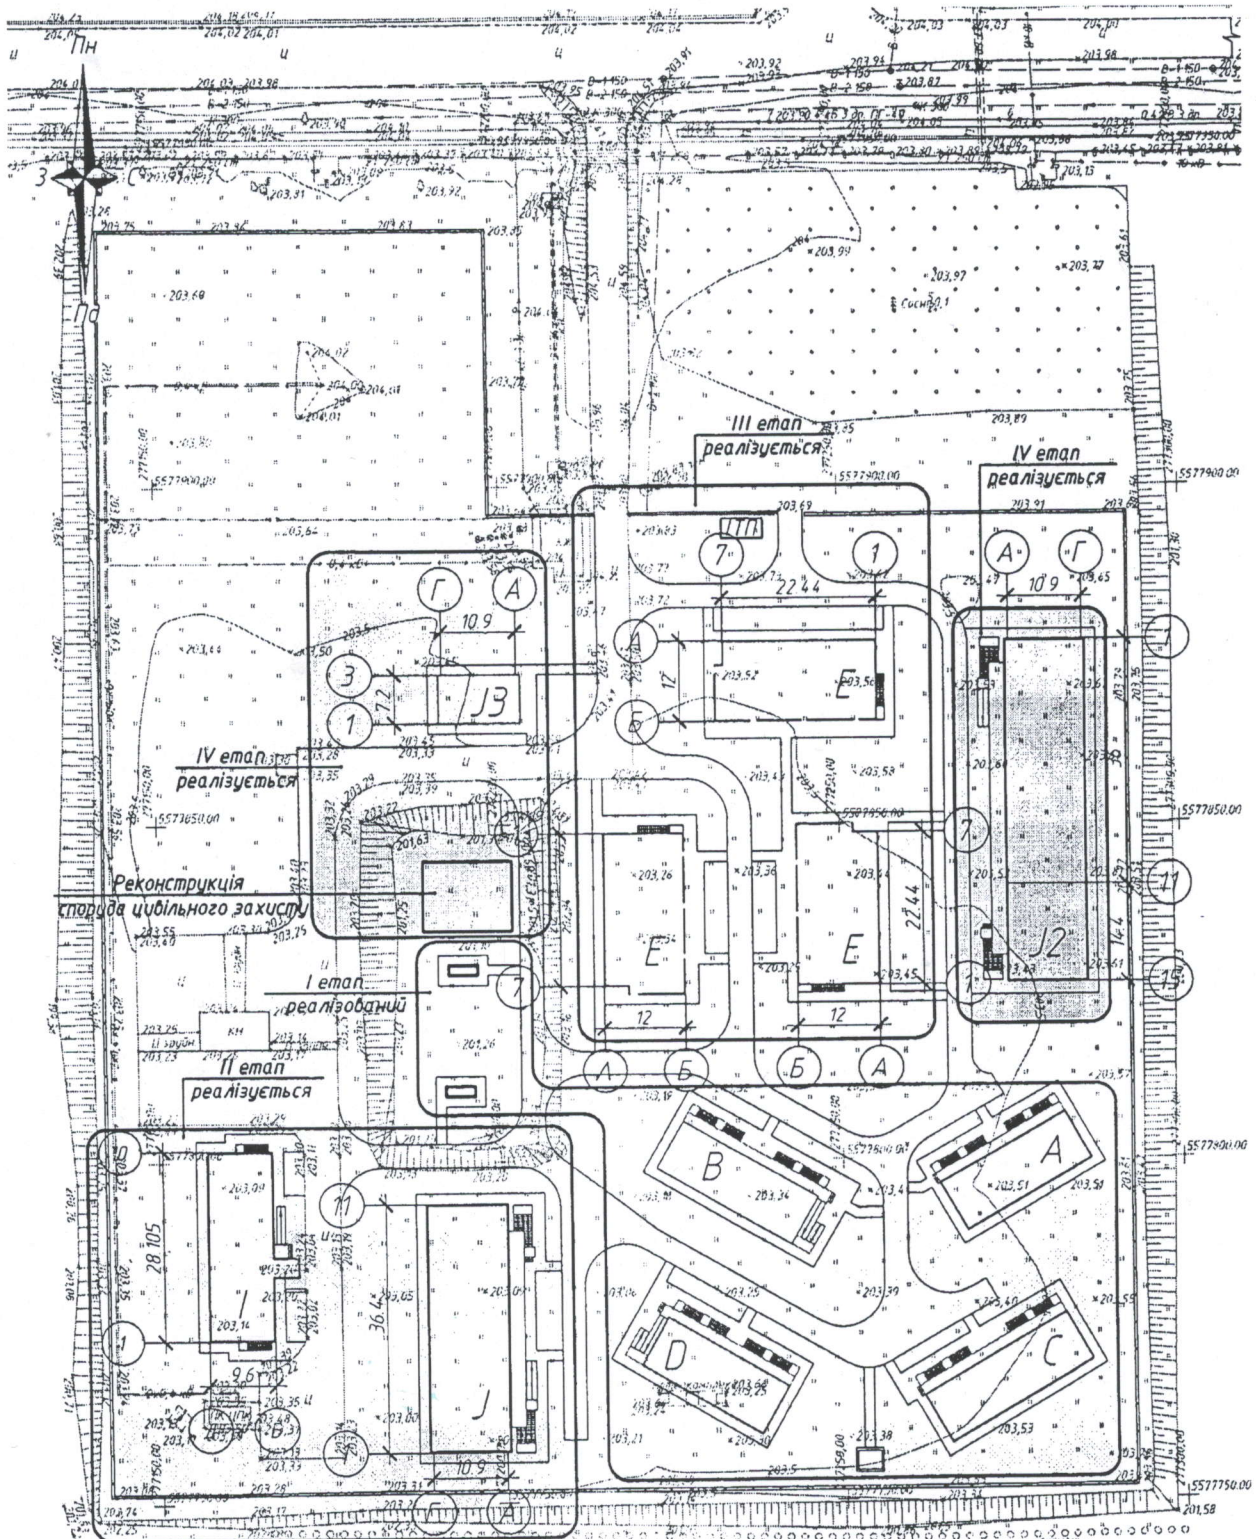

Керуючий справами виконавчого
комітету міської ради

Слава

Любов ОЦАБРИКА